

VARIANTE AL
PIANO STRUTTURALE

Articolo 92 L.R. 65/2014

AVVIO DEL PROCEDIMENTO

Articolo 17 L.R. 65/2014

Sindaco

Alessio CALAMANDREI

Assessore urbanistica, edilizia e politiche del territorio

Arch. Lorenzo VALLERINI

Responsabile Unico del Procedimento

Arch. Paola TREFOLONI

Garante dell'informazione e della partecipazione

Arch. Giano ARDINGHI

RTP INCARICATI

Progettazione Urbanistica

Arch. Silvia VIVIANI - Capogruppo

Arch. Teresa ARRIGHETTI

Plan. Terr. David ORLOTTI

Valutazione Ambientale Strategica

Arch. Annalisa PIRRELLLO

Indagini Geologiche

GeoEco Progetti - Dott. Geol. Eros AIELLO

GeoEco Progetti - Dott. Geol. Gabriele GRANDINI

Indagini Idrauliche

Ing. David SETTESOLDI

Aspetti Agronomici

Dott.ssa Agronomo Elena LANZI

Aspetti Archeologici

Dott.ssa Archeologo Rossella COLOMBI

Aspetti Giuridici

Avv. Maria Giulia GIANNONI

Collaboratori

Arch. Lucia NINNO - VAS

Dott. Lorenzo ZOPPI - Urbanistica

Dott.ssa Geol. Veronica VALERIANI - GeoEco Progetti

Comunicazione e partecipazione

Dipartimento di Architettura dell'Università di Firenze

(collaborazione scientifica ex. art.15L.241/90)

Dott.ssa Arch. Valeria LINGUA

Dott.ssa Urb. Elisa CARUSO

7.4 - Sintesi, Perimetro del territorio
urbanizzato e Potenziali previsioni di
trasformazione

Bagnolo, Baruffi, Cascine del Riccio, Faicciari, Ferrone, L'Ugolino,
Pozzolatico, San Gersole, Tavaruzze



Scala 1:5.000

Base OFC 2016 fonte Regione Toscana

Aprile
2020

Comune di Impruneta

Città Metropolitana di Firenze

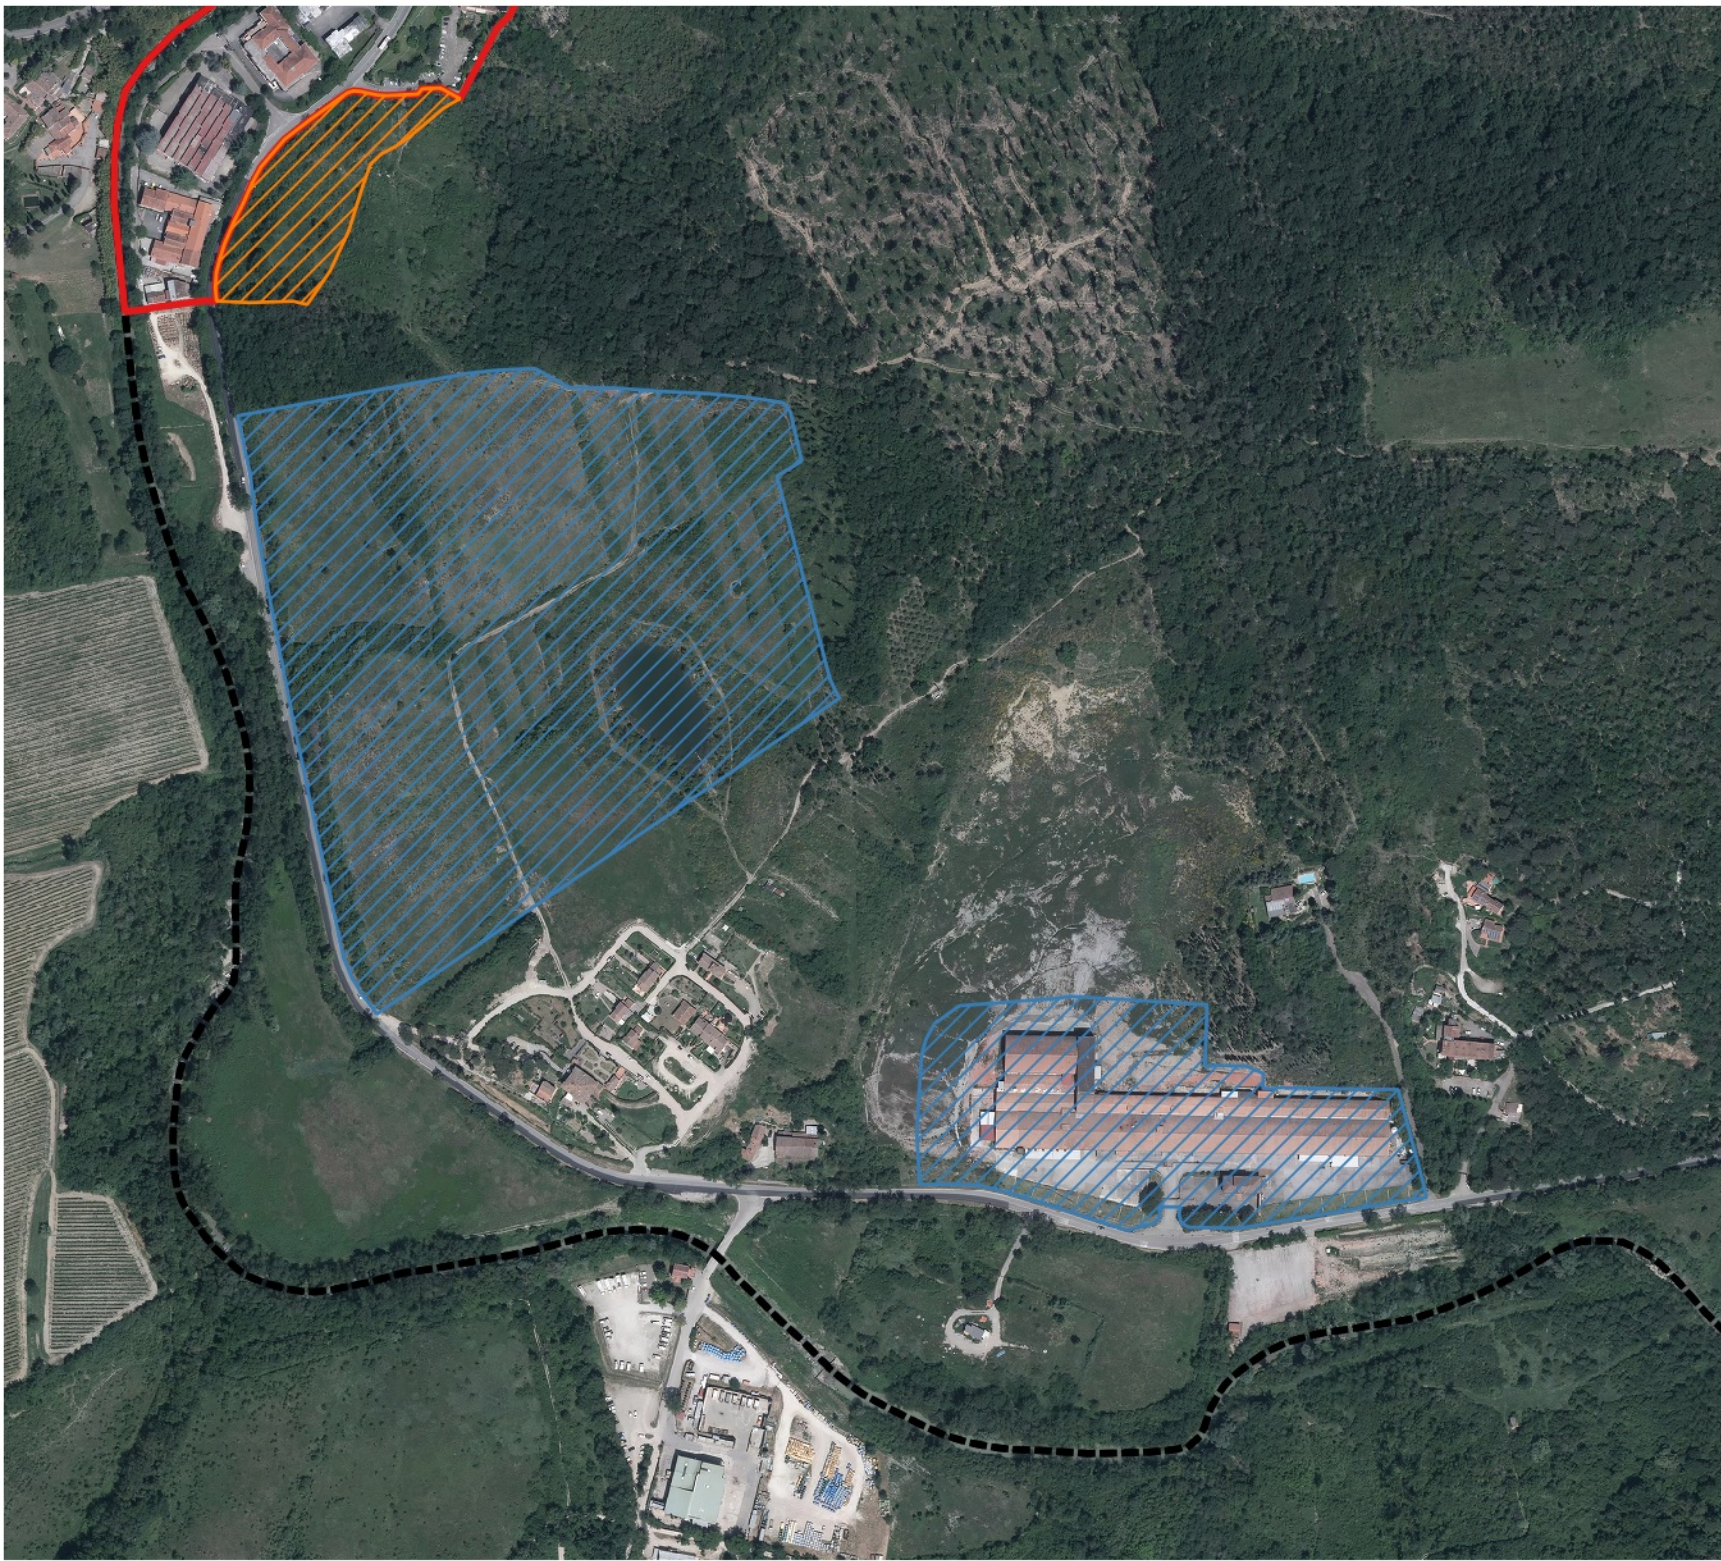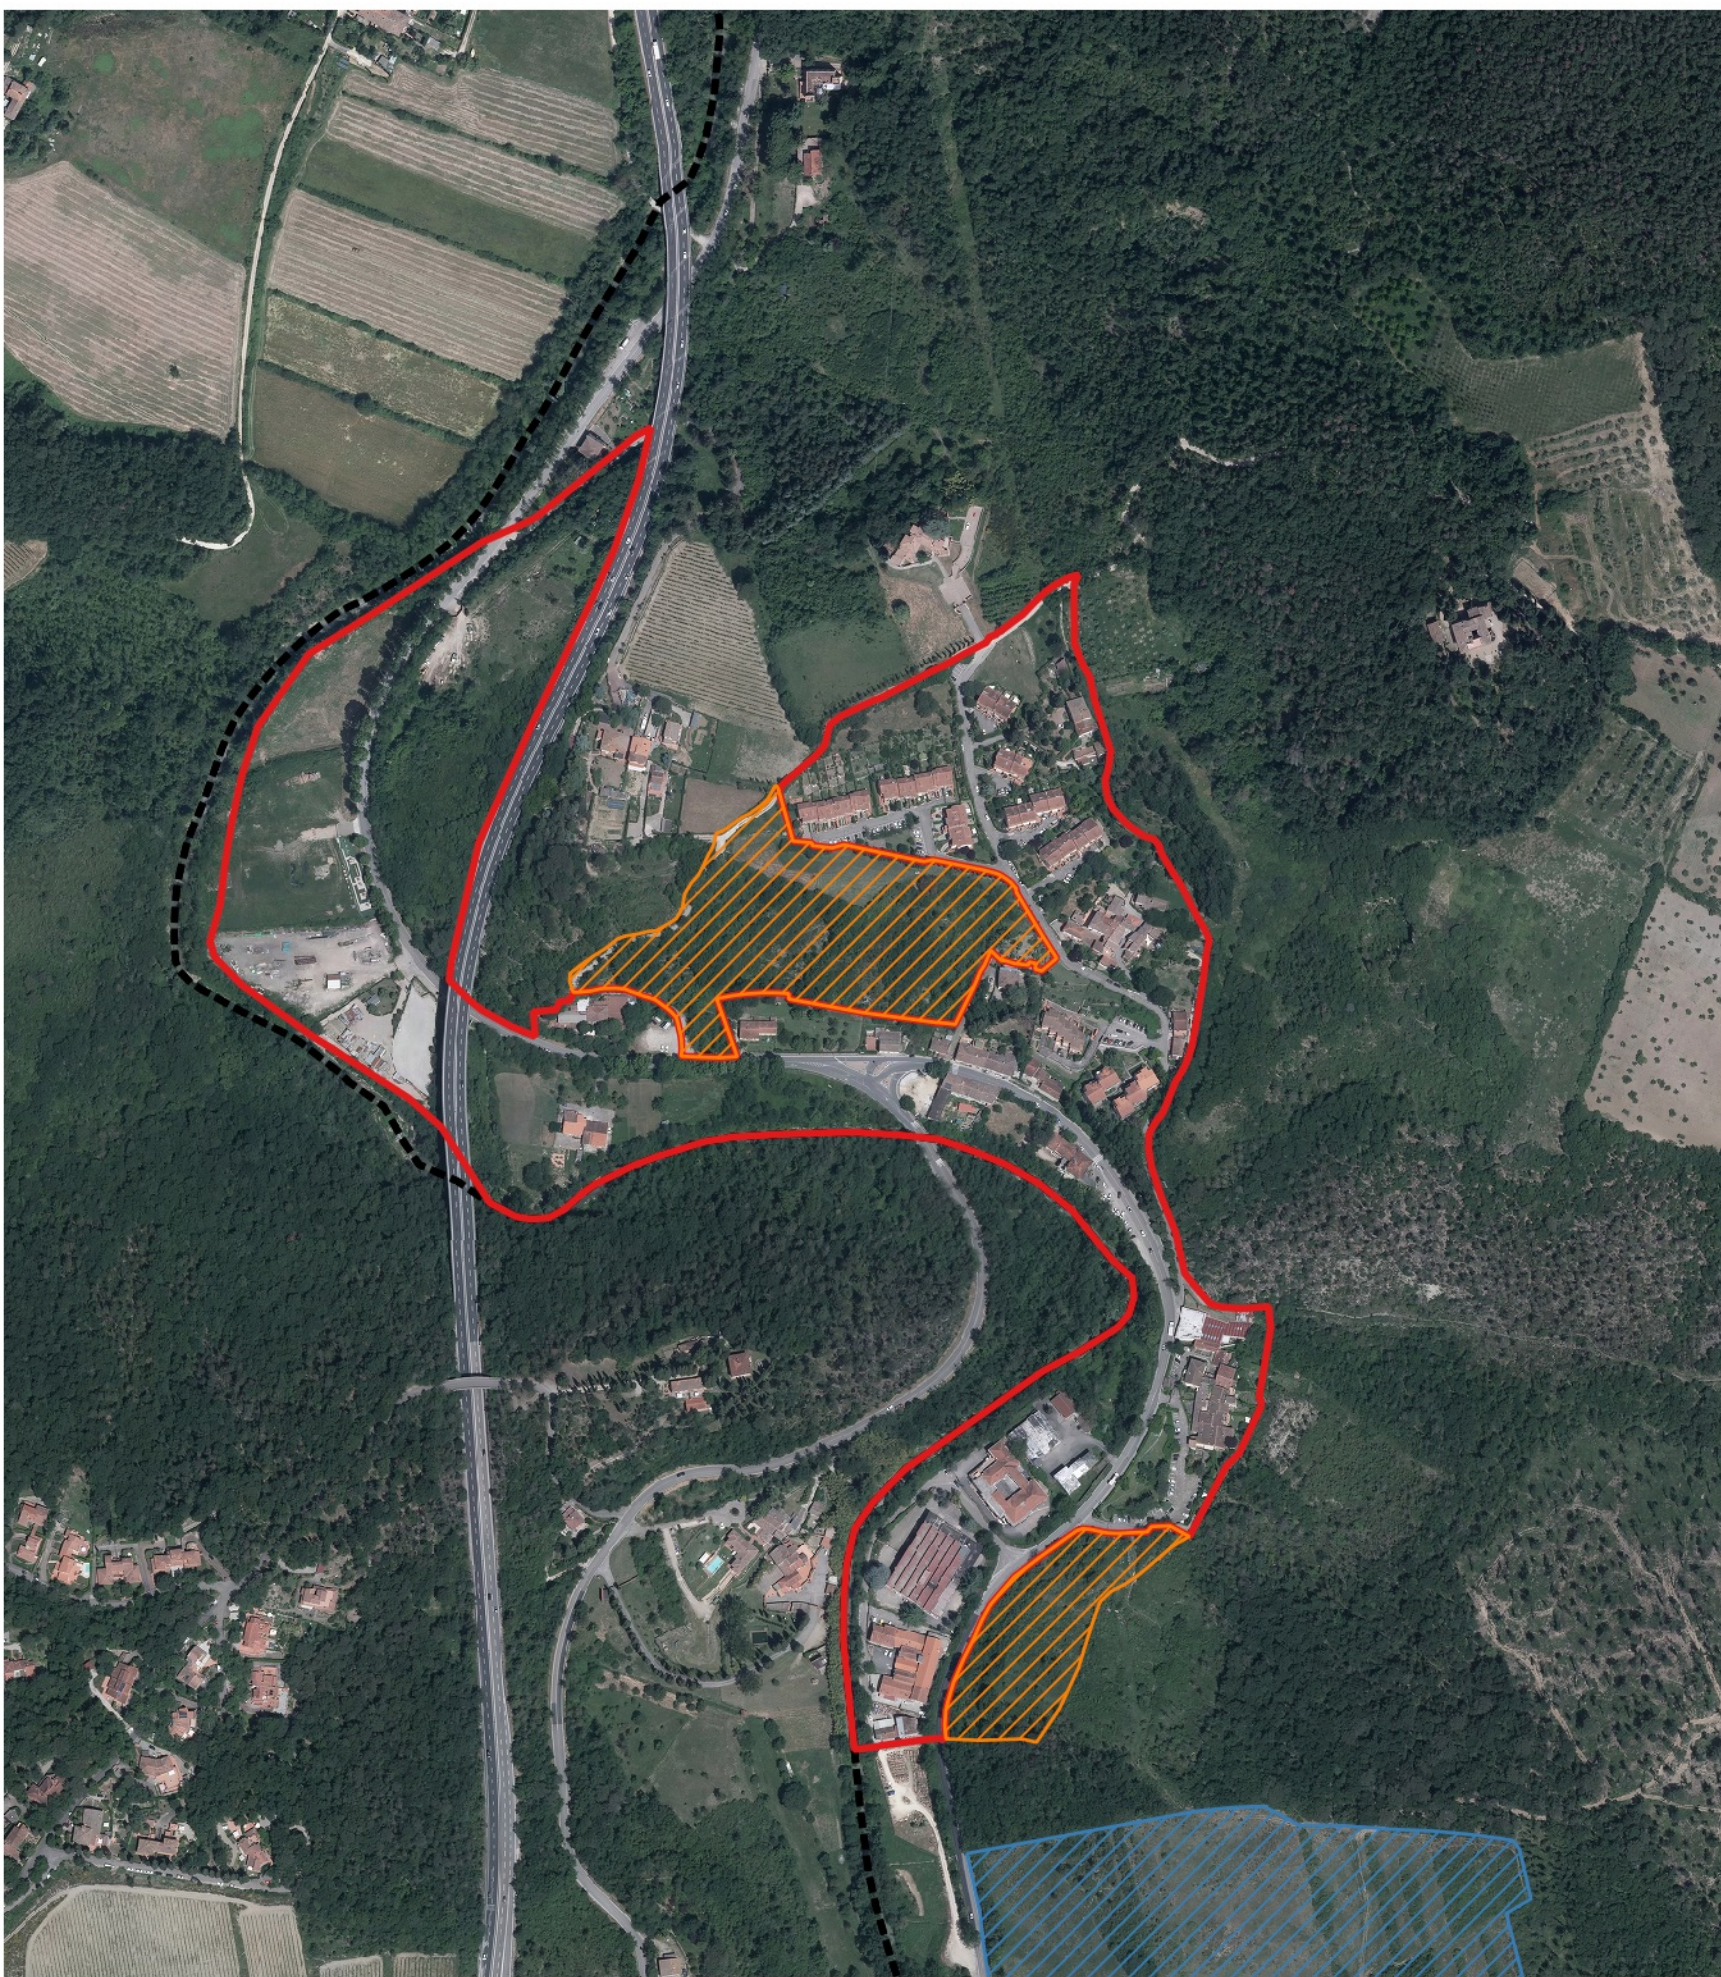

Limiti amministrativi

Previsione di trasformazione soggette a conferenza di copianificazione ai sensi della LR 65/14

Articolo 25

Area per attrezzature e servizi pubblici Sede di Rione

Territorio Urbanizzato ai sensi della LR 65/14

Articolo 4 Comma 3

Articolo 4 Comma 4